



Propiedades residenciales / Pisos y apartamentos / Costa del Sol / Benahavis

## Apartamento en Benahavis

Benahavis, Costa del Sol

329000 €

REF

SUPERFICIE  
127 m<sup>2</sup>

BAÑOS  
3

DORMITORIOS  
4

 VER EN EL SITIO WEB


## Apartamento en Benahavis





Apartamento en un nuevo complejo en Benahavis en la costa costa. Área total 127 M.KV. El apartamento tiene 4 dormitorios, 3 baños, un interior espacioso, una terraza y una cocina moderna totalmente equipada. Aire acondicionado. El complejo tiene una hermosa zona comunitaria con piscina y jardín. Estacionamiento.









VISITAR EL SITIO WEB



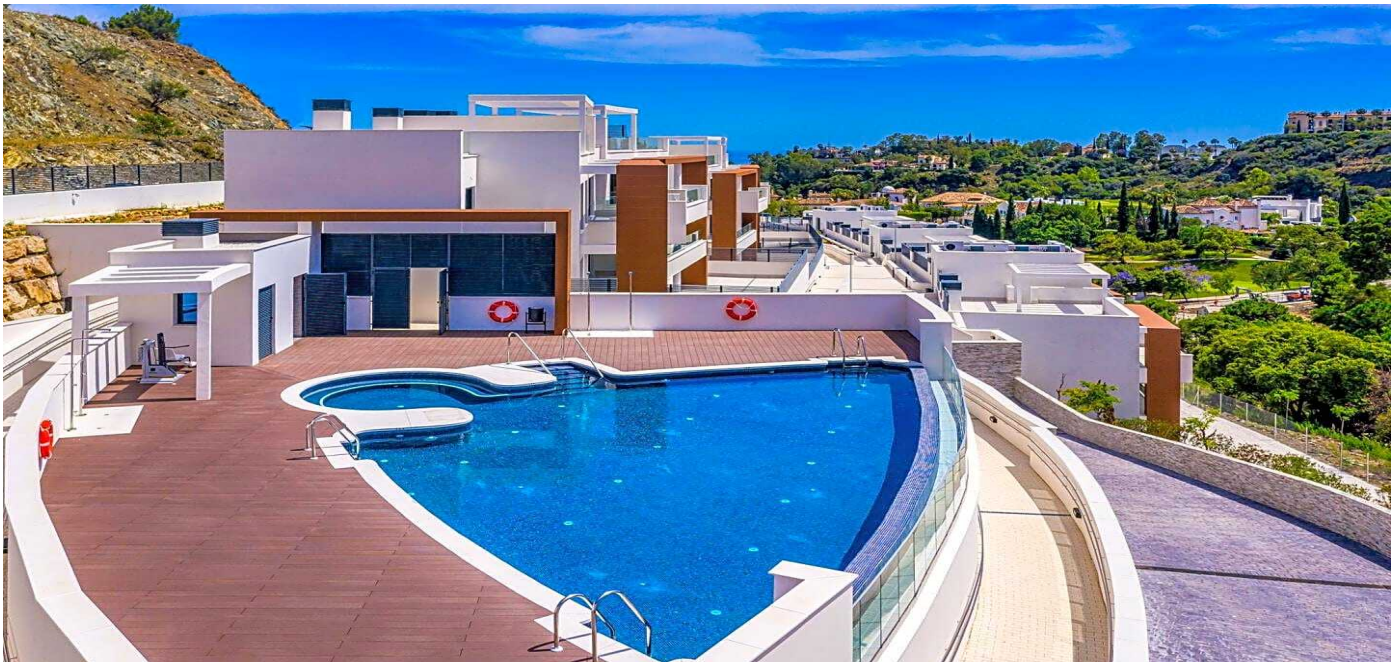

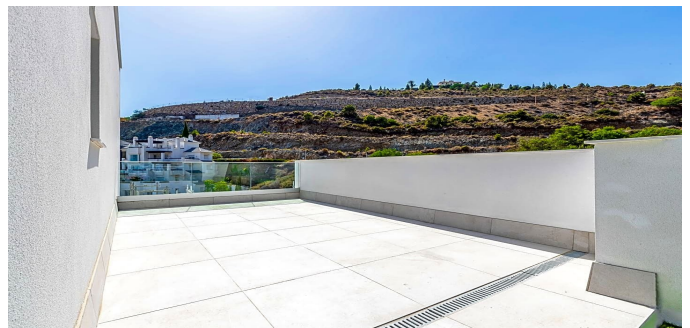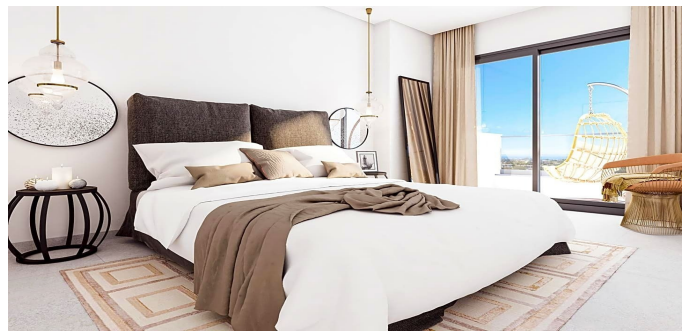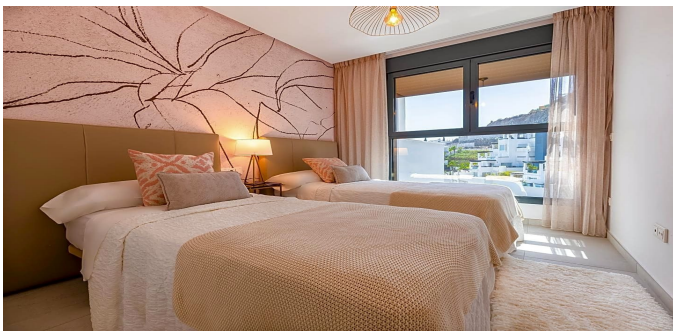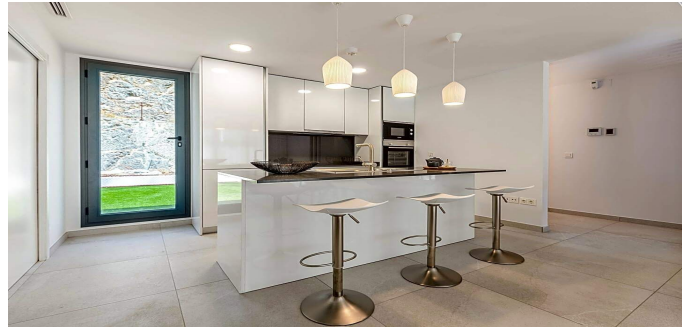

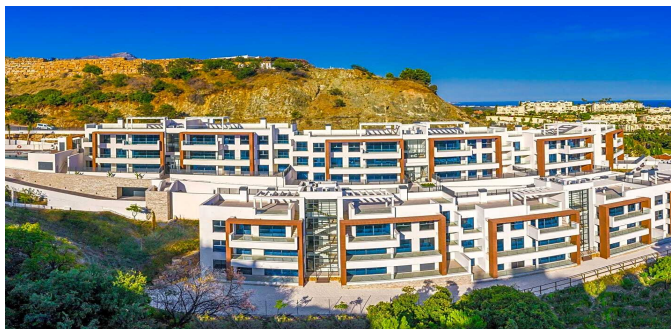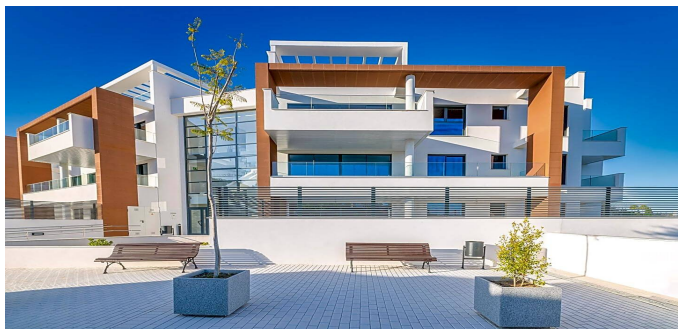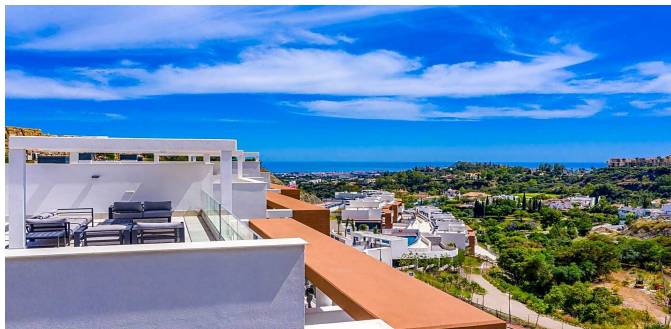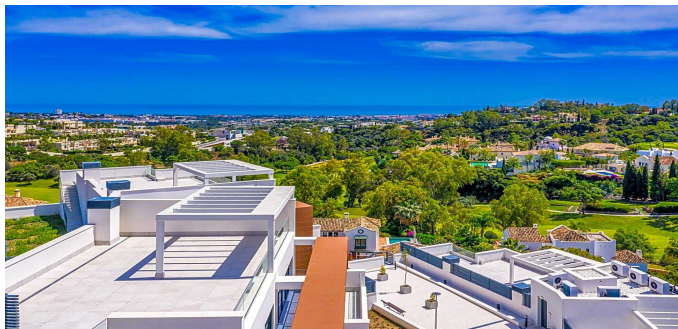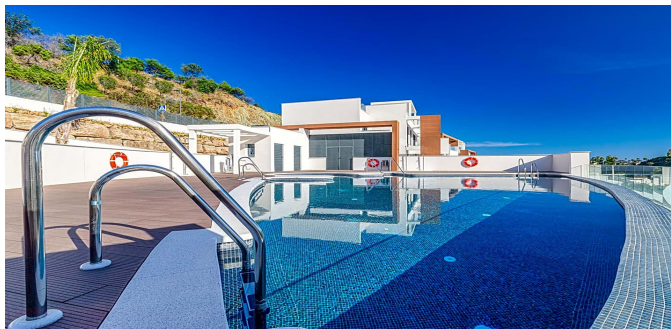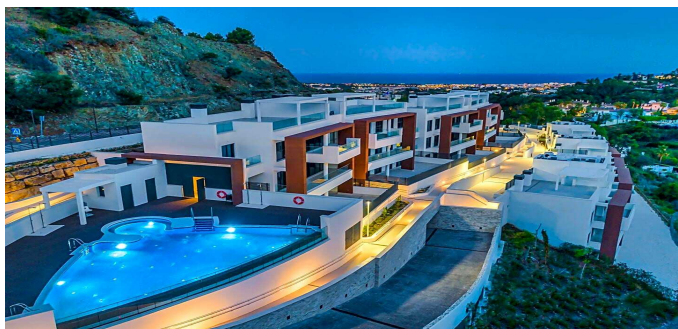

**GOLDEN**

**PARCELA RN.3**  
**BLOQUE A / PLANTA PRIMERA**  
**ESC 1 / PUERTA B**

	SUP. ÚTIL (M <sup>2</sup> )	USOS
Edificio + escaleras	20.13 m <sup>2</sup>	US
Comedor principal	10.00 m <sup>2</sup>	US
Comedor 2	10.00 m <sup>2</sup>	US
Comedor 3	10.00 m <sup>2</sup>	US
Comedor 4	10.00 m <sup>2</sup>	US
Alto	2.00 m <sup>2</sup>	US
Baños secundarios	4.00 m <sup>2</sup>	US
Cocina	4.00 m <sup>2</sup>	US
Trasteros	2.00 m <sup>2</sup>	US
Trasteros	2.00 m <sup>2</sup>	US
Trasteros	2.00 m <sup>2</sup>	US

Escala 1:100  
 Escala 1:500  
 Escala 1:1000  
 Escala 1:2000  
 Escala 1:5000  
 Escala 1:10000



ESTATE  
BARCELONA

Ronda Sant Pere 21, 1/3, Plaza Urquinaona), Barcelona, 08010  
+34 932 205 680

Avinguda Vila de Blanes 135, local 4, Lloret del Mar, 17310  
+34 872 585 017

[office@estate-barcelona.com](mailto:office@estate-barcelona.com)



VISITAR EL SITIO WEB

